


Messehalle 6 Wels / Aufbau für die ersten drei Tage

keine Einzelboxen

Boxengröße : rechnerisch 4,125 x 8,67 m

Gänge: 2 m

Mittelgang: 5 m

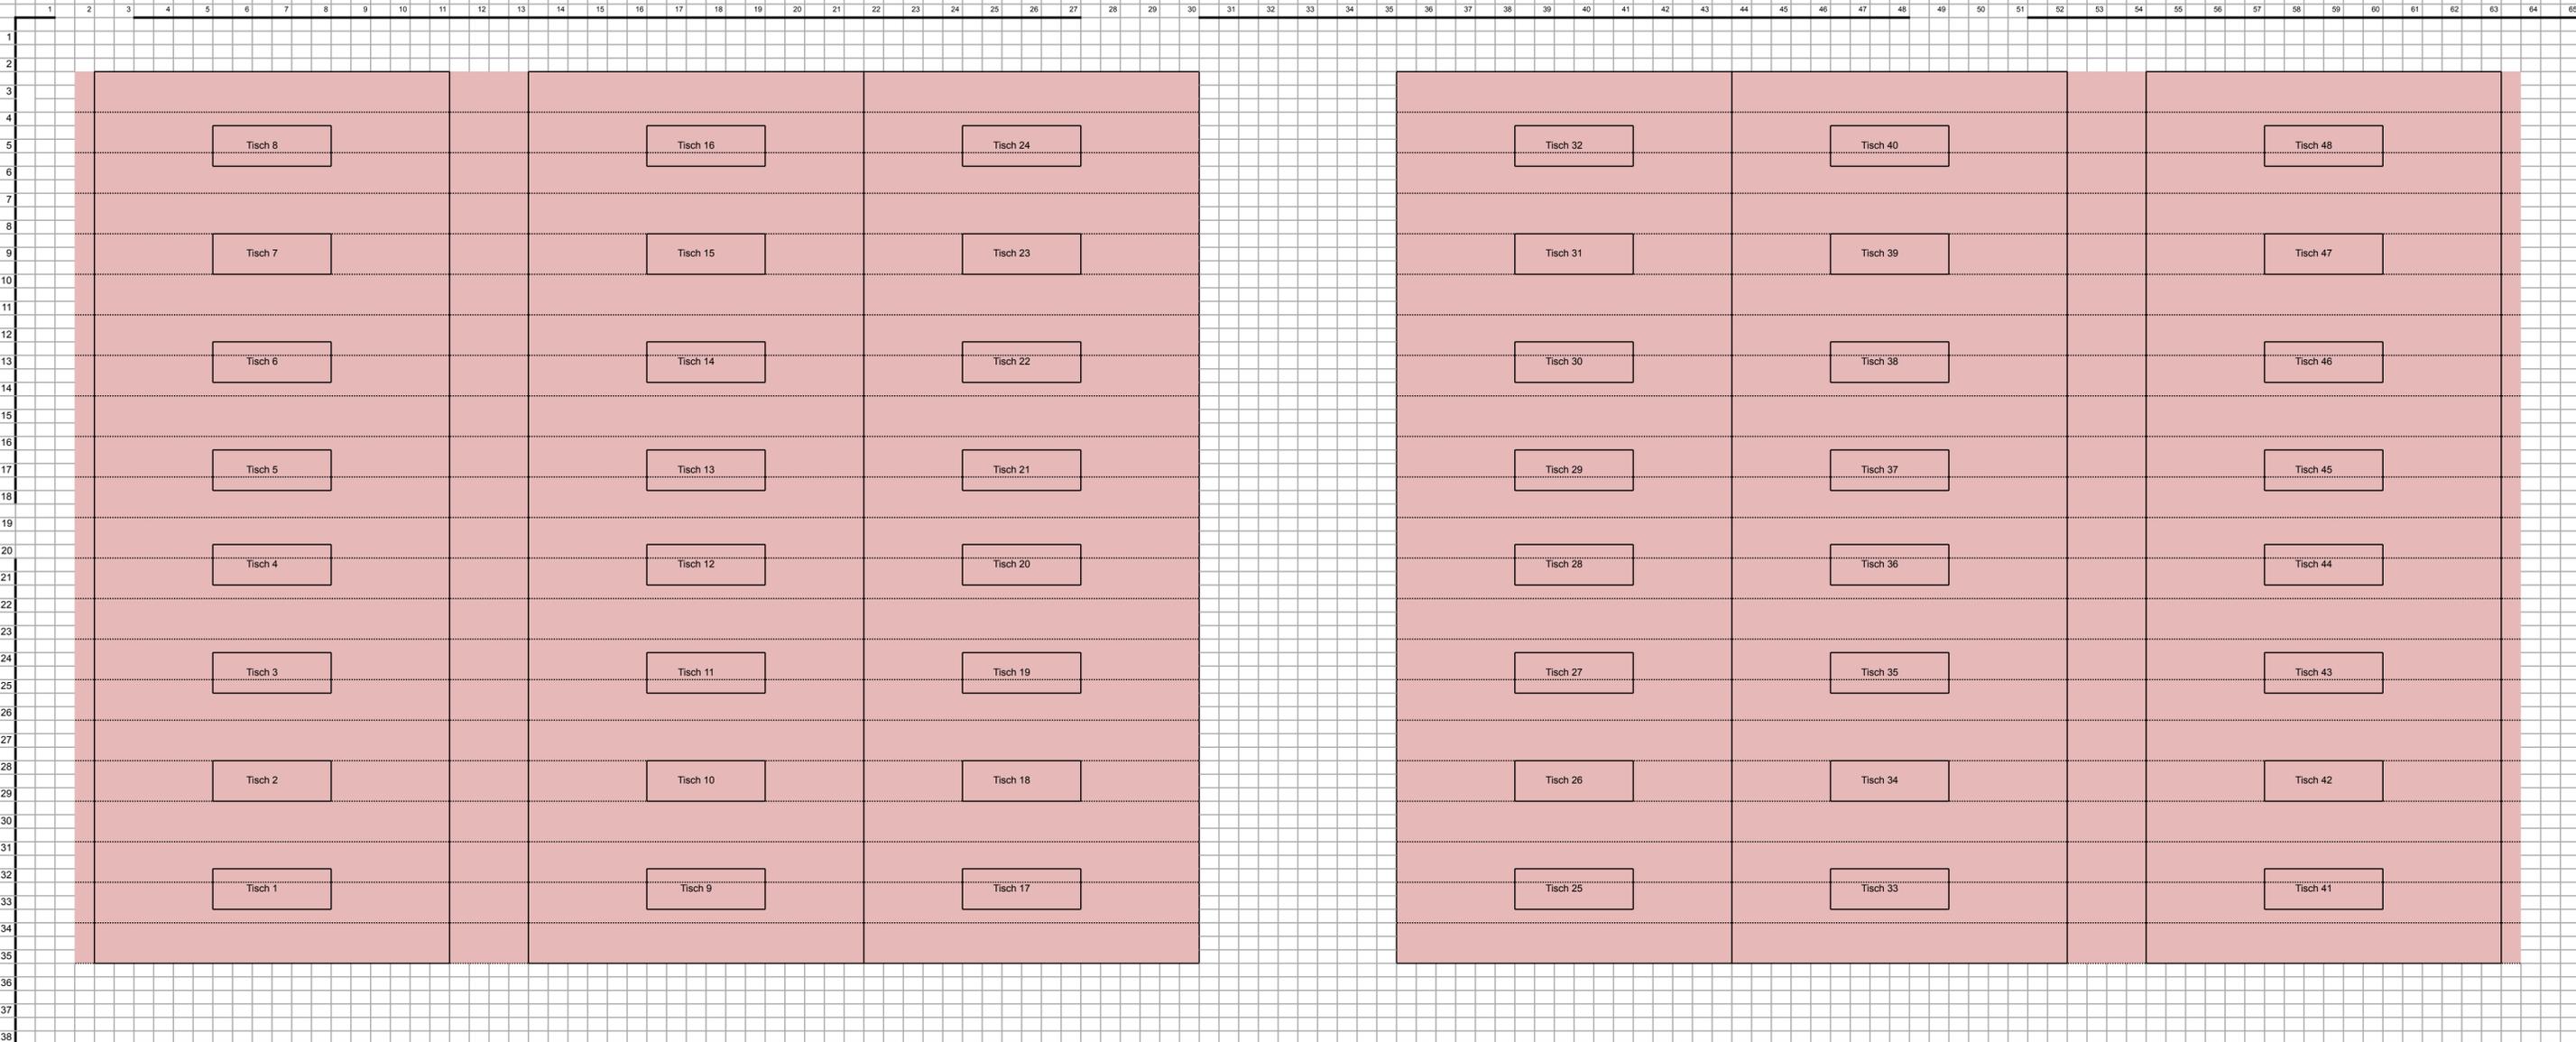

28,5	m roter Boden pro Reihe/Länge
1,5	m roter Boden pro Reihe/Breite
42,750	m² roter Boden pro Reihe
22	Reihen pro Hälfte
940,500	m² roter Boden pro Hälfte
2	Hälften
1881,000	m² roter Boden für die Messehalle

Scan

Turnierleitung/OSR

Halleninnenwand

Umrandungen

Bahn  
roter Boden

